QUY HOẠCH CHI TIẾT XÂY DỰNG ĐIỂM DÂN CƯ TRUNG TÂM XÃ HƯNG LỄ, HUYỆN GIỒNG TRÔM
GIAI ĐOẠN ĐẾN NĂM 2030

BẢN ĐỒ QUY HOẠCH GIAO THÔNG

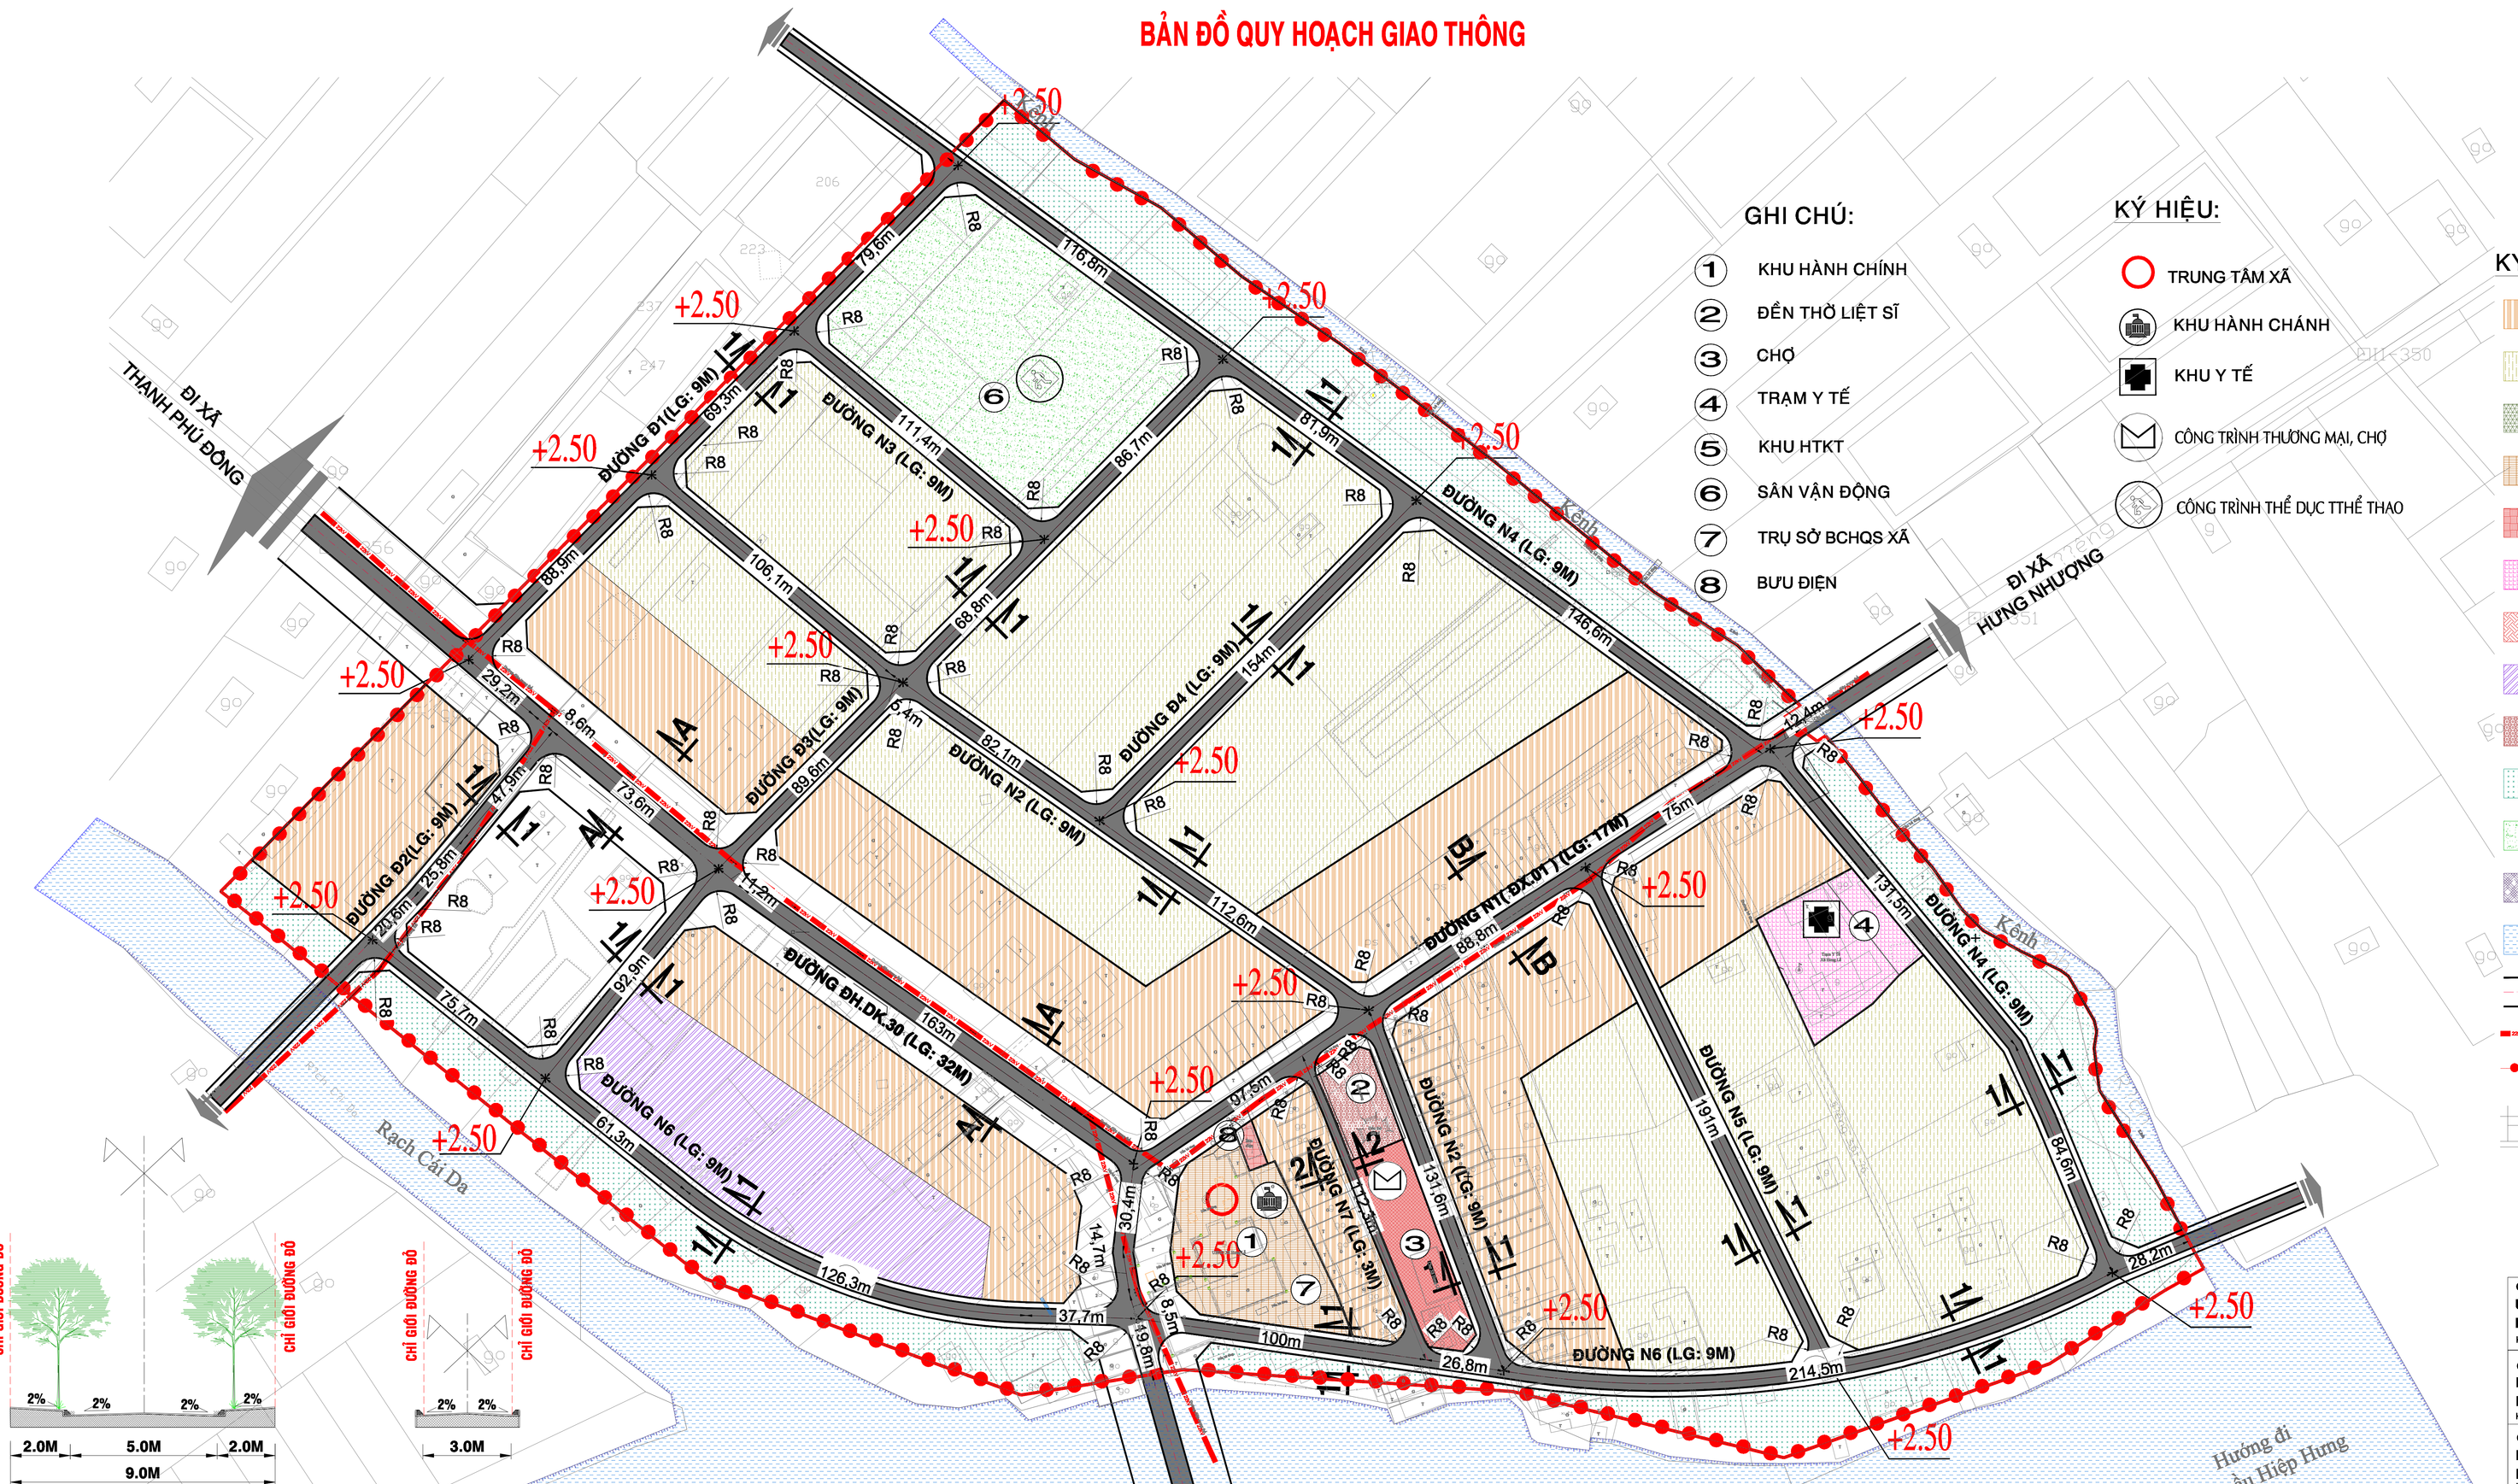

TL 1/2.000

0 25 50 75 100 125 m

GHI CHÚ:

1. KHU HÀNH CHÍNH
2. ĐỀN THỜ LIỆT SĨ
3. CHỢ
4. TRẠM Y TẾ
5. KHU HTKT
6. SÂN VẬN ĐỘNG
7. TRỤ SỞ BCHQS XÃ
8. BƯU ĐIỆN

KÝ HIỆU:

- TRUNG TÂM XÃ
- KHU HÀNH CHÁNH
- KHU Y TẾ
- CÔNG TRÌNH THƯƠNG MẠI, CHỢ
- CÔNG TRÌNH THỂ DỤC TTHỂ THAO

KÝ HIỆU:

- ĐẤT Ở MẬT ĐỘ CAO
- ĐẤT Ở MẬT ĐỘ THẤP
- ĐẤT QUÂN SỰ
- ĐẤT TRỤ SỞ- CƠ QUAN
- ĐẤT CÔNG CỘNG
- ĐẤT Y TẾ
- ĐẤT THƯƠNG MẠI
- ĐẤT CN-TTCN
- ĐẤT TÍN NGƯỠNG
- ĐẤT CÔNG VIÊN- CÂY XANH
- ĐẤT TDTT
- ĐẤT HTKT
- SÔNG - RẠCH
- ĐẤT GIAO THÔNG
- ĐƯỜNG ĐIỆN TRUNG THẾ HT
- RANH QUI HOẠCH
- RANH THỬA

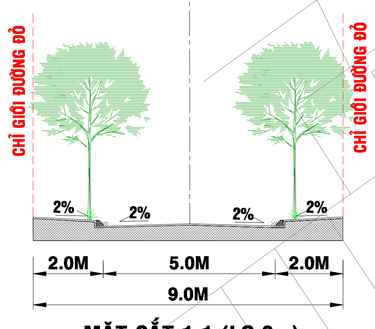

MẶT CẮT 1-1 (LG:9m)

MẶT CẮT 2-2 (LG:3m)

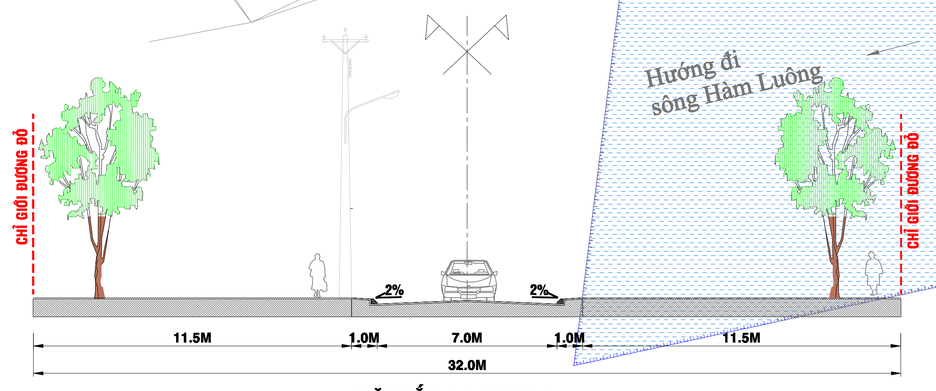

MẶT CẮT A-A (LG:32.0m)

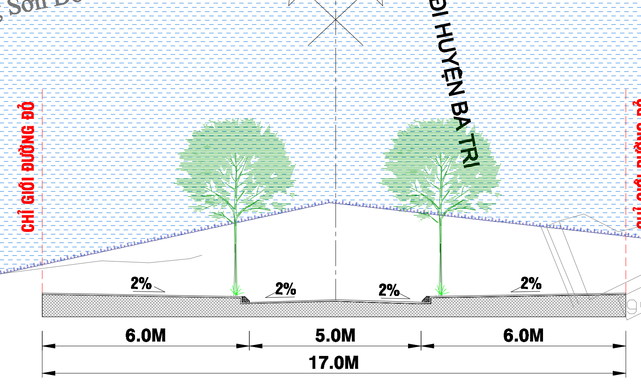

MẶT CẮT B-B (LG:17m)

BẢNG THỐNG KÊ MẠNG LƯỚI ĐƯỜNG GIAO THÔNG

STT	TÊN ĐƯỜNG	KÍ HIỆU MẶT CẮT	LỘ GIỚI	CHIỀU DÀI TIM ĐƯỜNG	CHIỀU RỘNG MẶT CẮT		
					LỀ TRÁI	LÒNG ĐƯỜNG	LỀ PHẢI
			(m)	(m)	(m)	(m)	(m)
1	ĐƯỜNG ĐH.DK.30	A-A	32	364	12.5	7	12.5
2	ĐƯỜNG N1 (ĐX.01)	B-B	17	254	6	5	6
3	ĐƯỜNG N2	1-1	9	418	2	5	2
4	ĐƯỜNG N3	1-1	9	102	2	5	2
5	ĐƯỜNG N4	1-1	9	548	2	5	2
6	ĐƯỜNG N5	1-1	9	182	2	5	2
7	ĐƯỜNG N6	1-1	9	632	2	5	2
8	ĐƯỜNG N7	2-2	3	103	0	3	0
9	ĐƯỜNG Đ1	1-1	9	217	2	5	2
10	ĐƯỜNG Đ2	1-1	9	98	2	5	2
11	ĐƯỜNG Đ3	1-1	9	288	2	5	2
12	ĐƯỜNG Đ4	1-1	9	145	2	5	2

CƠ QUAN PHÊ DUYỆT:
ỦY BAN NHÂN DÂN
HUYỆN GIỒNG TRÔM
KÈM THEO QUYẾT ĐỊNH SỐ: 13177/QĐ-UBND NGÀY 09 THÁNG 12 NĂM 2024

CƠ QUAN THẨM ĐỊNH:
PHÒNG KINH TẾ VÀ HẠ TẦNG
HUYỆN GIỒNG TRÔM
KÈM THEO CÔNG VĂN SỐ: 778 /KTHT NGÀY 18 THÁNG 10 NĂM 2024

CƠ QUAN TRÌNH DUYỆT:
PHÒNG KINH TẾ VÀ HẠ TẦNG
HUYỆN GIỒNG TRÔM
KÈM THEO TỜ TRÌNH SỐ: 1034/TT-KTHT NGÀY 09 THÁNG 12 NĂM 2024

CƠ QUAN TỔ CHỨC LẬP QUY HOẠCH:
PHÒNG KINH TẾ VÀ HẠ TẦNG
HUYỆN GIỒNG TRÔM

CÔNG TRÌNH: **ĐỒ ÁN**
ĐIỀU CHỈNH QUY HOẠCH CHI TIẾT XÂY DỰNG ĐIỂM DÂN CƯ NÔNG THÔN
TRUNG TÂM XÃ HƯNG LỄ,
HUYỆN GIỒNG TRÔM GIAI ĐOẠN ĐẾN NĂM 2030

TÊN BẢN VẼ:
BẢN ĐỒ QUY HOẠCH GIAO THÔNG

BẢN VẼ	QH: 06	TỈ LỆ: 1/500	NGÀY: .../.../2024
THỂ HIỆN THIẾT KẾ	KS. PHAN LÊ ĐĂNG		
CHỦ TRÌ	KS. PHAN LÊ ĐĂNG		
CHỦ NHIỆM Q.L. KỸ THUẬT	KTS. PHAN VĂN PHẤN		

P. GIÁM ĐỐC

ThS. KTS. PHAN LÂM HUY THẮNG

CÔNG TY T.N.H.H KIẾN TRÚC
1350 QUỐC LỘ 60, BÌNH PHÚ, T. PHỐ BẾN TRE, TỈNH BẾN TRE
Email: phan_alpha@yahoo.com - ĐT: 075.8.614062 - Fax: 075.8525939