# QUY HOẠCH CHI TIẾT XÂY DỰNG ĐIỂM DÂN CƯ TRUNG TÂM XÃ HƯNG LỄ, HUYỆN GIỒNG TRÔM
## GIAI ĐOẠN ĐẾN NĂM 2030

## BẢN ĐỒ QUY HOẠCH CẤP NƯỚC

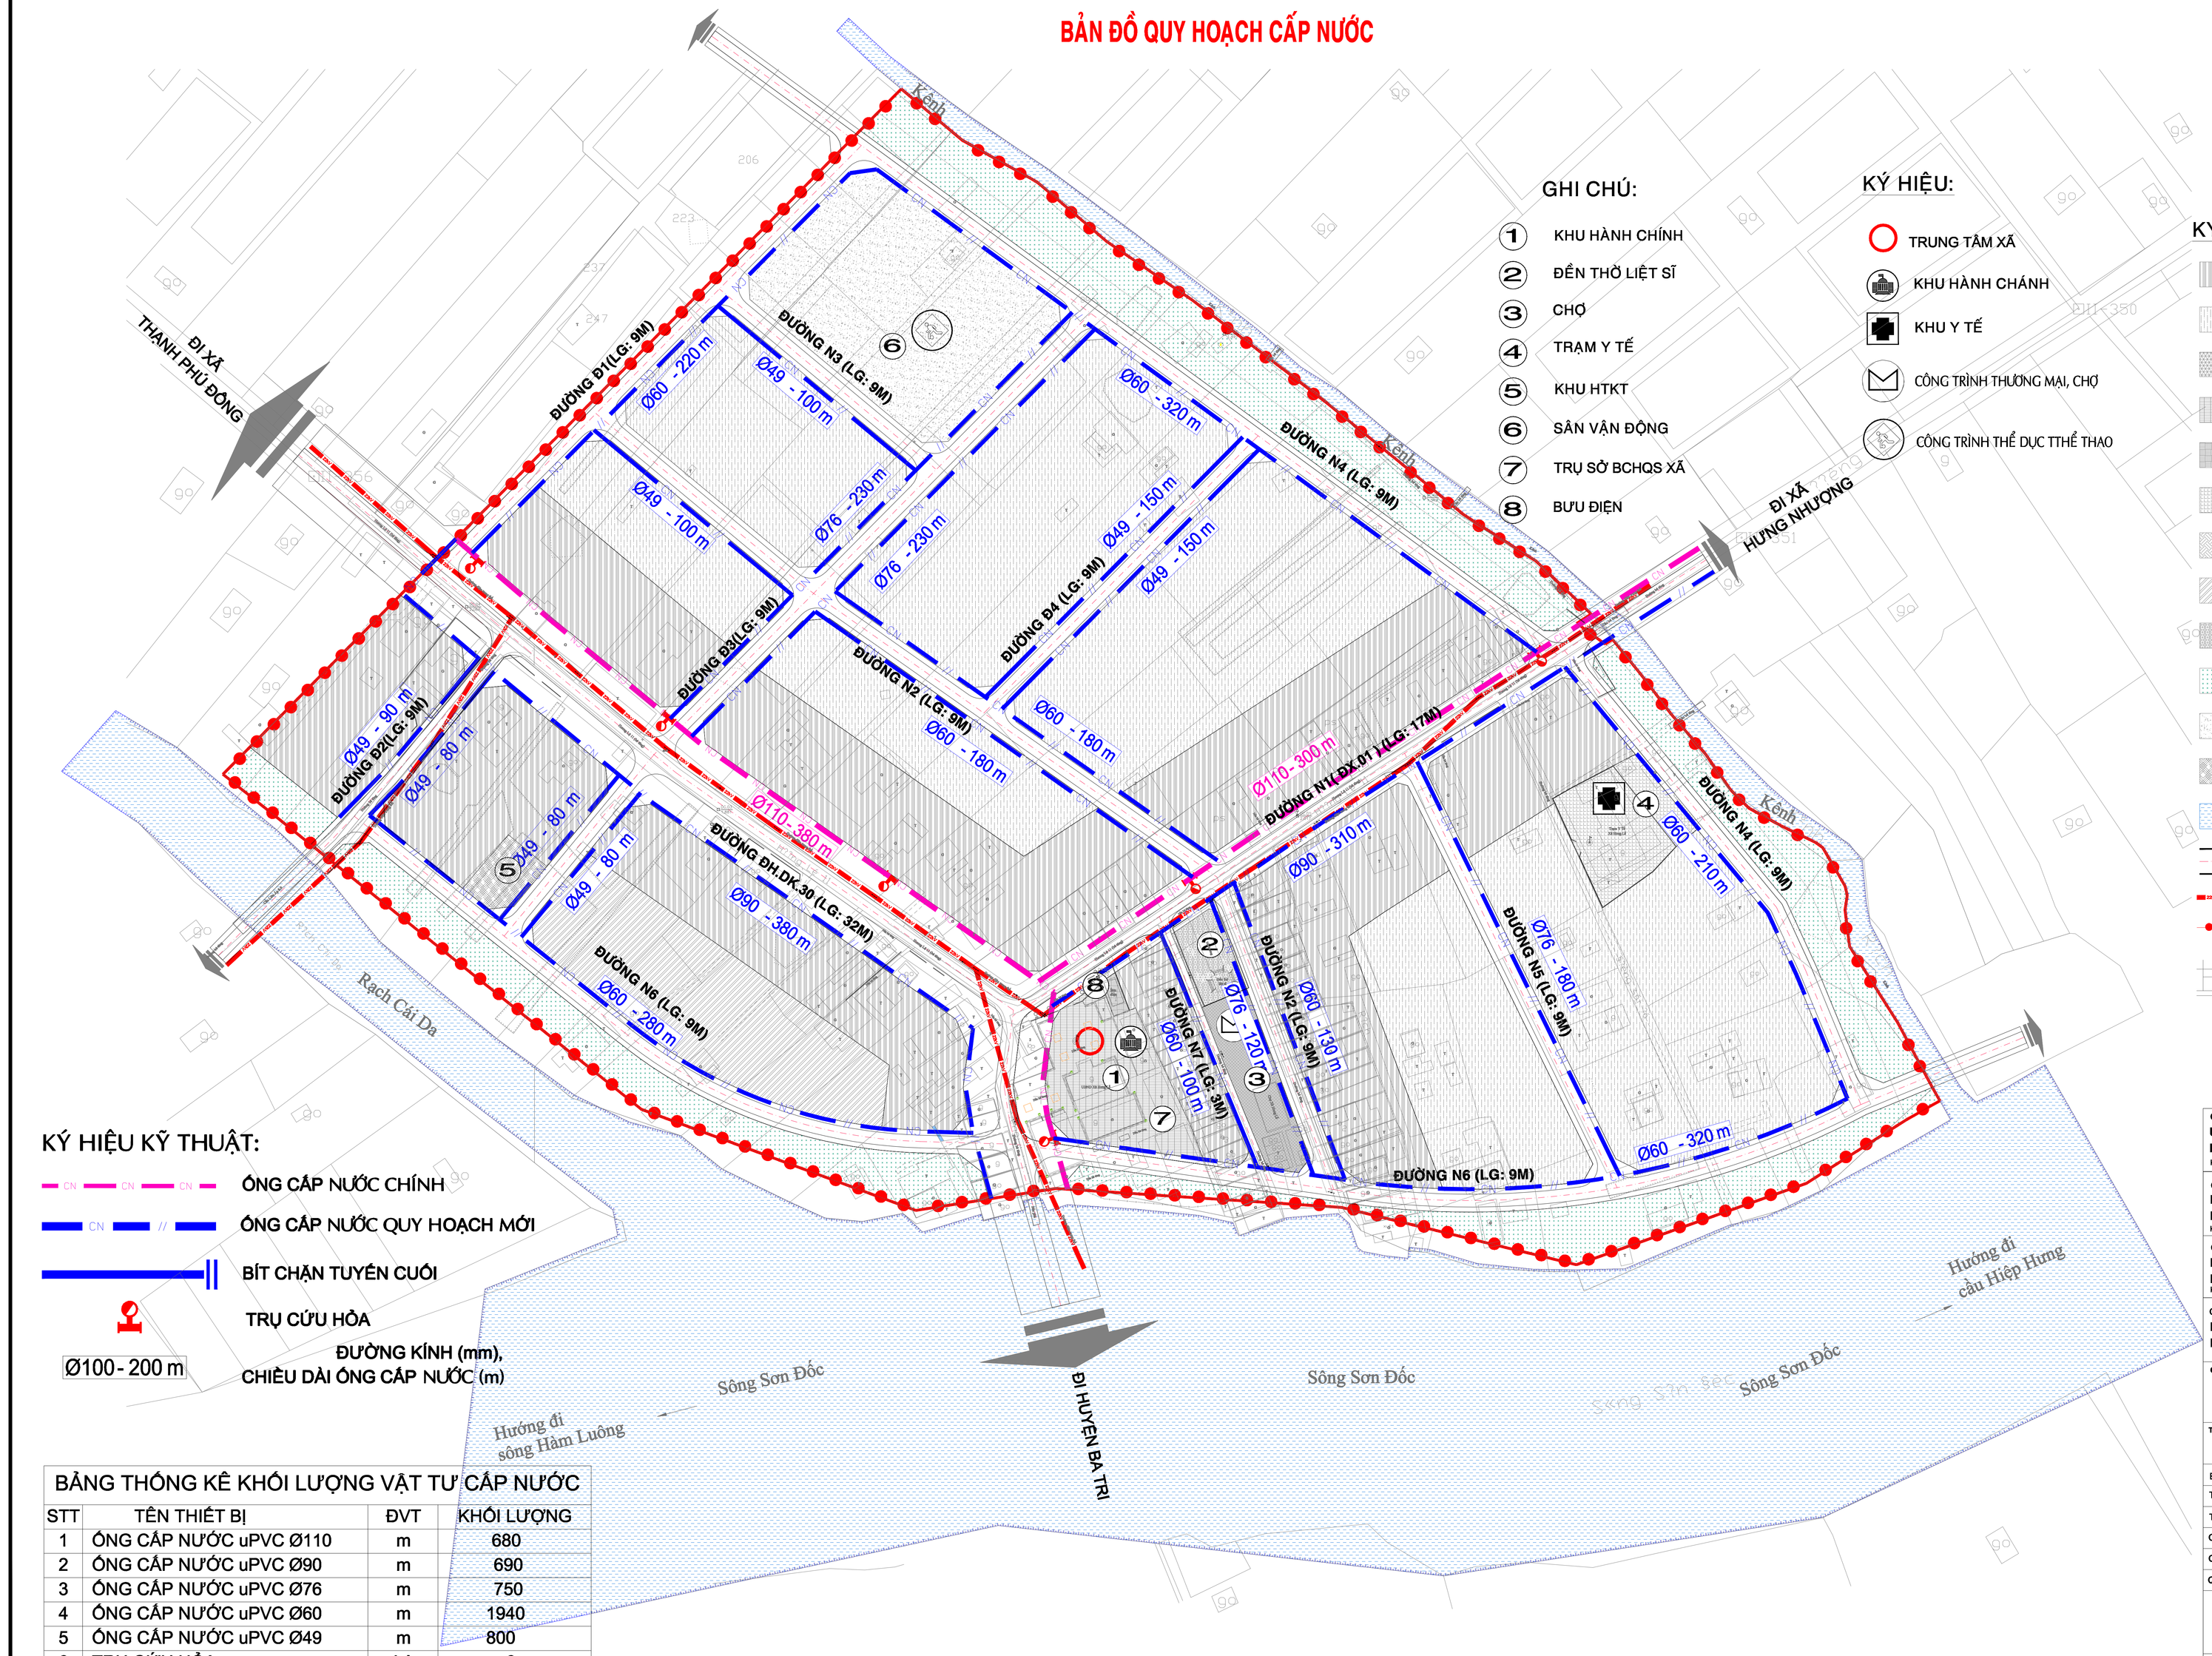


### BẢNG THỐNG KÊ KHỐI LƯỢNG VẬT TƯ CẤP NƯỚC

| STT | TÊN THIẾT BỊ | ĐVT | KHỐI LƯỢNG |
|---|---|---|---|
| 1 | ỐNG CẤP NƯỚC uPVC Ø110 | m | 680 |
| 2 | ỐNG CẤP NƯỚC uPVC Ø90 | m | 690 |
| 3 | ỐNG CẤP NƯỚC uPVC Ø76 | m | 750 |
| 4 | ỐNG CẤP NƯỚC uPVC Ø60 | m | 1940 |
| 5 | ỐNG CẤP NƯỚC uPVC Ø49 | m | 800 |
| 6 | TRỤ CỨU HỎA | bộ | 6 |

CƠ QUAN PHÊ DUYỆT:
**ỦY BAN NHÂN DÂN**
**HUYỆN GIỒNG TRÔM**
KÈM THEO QUYẾT ĐỊNH SỐ: 13177/QĐ-UBND NGÀY 09 THÁNG 12 NĂM 2024

CƠ QUAN THẨM ĐỊNH:
**PHÒNG KINH TẾ VÀ HẠ TẦNG**
**HUYỆN GIỒNG TRÔM**
KÈM THEO CÔNG VĂN SỐ: 778 /KTHT NGÀY 18 THÁNG 10 NĂM 2024

CƠ QUAN TRÌNH DUYỆT:
**PHÒNG KINH TẾ VÀ HẠ TẦNG**
**HUYỆN GIỒNG TRÔM**
KÈM THEO TỜ TRÌNH SỐ: 1034/TTr-KTHT NGÀY 09 THÁNG 12 NĂM 2024

CƠ QUAN TỔ CHỨC LẬP QUY HOẠCH:
**PHÒNG KINH TẾ VÀ HẠ TẦNG**
**HUYỆN GIỒNG TRÔM**

CÔNG TRÌNH: ĐỒ ÁN
ĐIỀU CHỈNH QUY HOẠCH CHI TIẾT XÂY DỰNG ĐIỂM DÂN CƯ NÔNG THÔN
**TRUNG TÂM XÃ HƯNG LỄ,**
HUYỆN GIỒNG TRÔM GIAI ĐOẠN ĐẾN NĂM 2030

TÊN BẢN VẼ:
**BẢN ĐỒ QUY HOẠCH CẤP NƯỚC**

| | | | |
|---|---|---|---|
| BẢN VẼ | QH: 08 | TỈ LỆ: 1/500 | NGÀY: .../.../2024 |
| THỂ HIỆN | KS. TRẦN PHÚ PHONG | | |
| THIẾT KẾ | | | |
| CHỦ TRÌ | KS. TRẦN PHÚ PHONG | | |
| CHỦ NHIỆM | KTS. PHAN VĂN PHẤN | | |
| Q.L. KỸ THUẬT | | | |

P. GIÁM ĐỐC

ThS. KTS. PHAN LÂM HUY THẮNG

CÔNG TY T.N.H.H KIẾN TRÚC
1300 QUỐC LỘ 60, ĐÌNH PHÚ, 1, PHỐ BẾN TRE, TỈNH BẾN TRE
Email: phan_alpha@yahoo.com - ĐT: 075.814882 - Fax: 075.822959