


BẢN ĐỒ QUY HOẠCH CHUẨN BỊ KỸ THUẬT

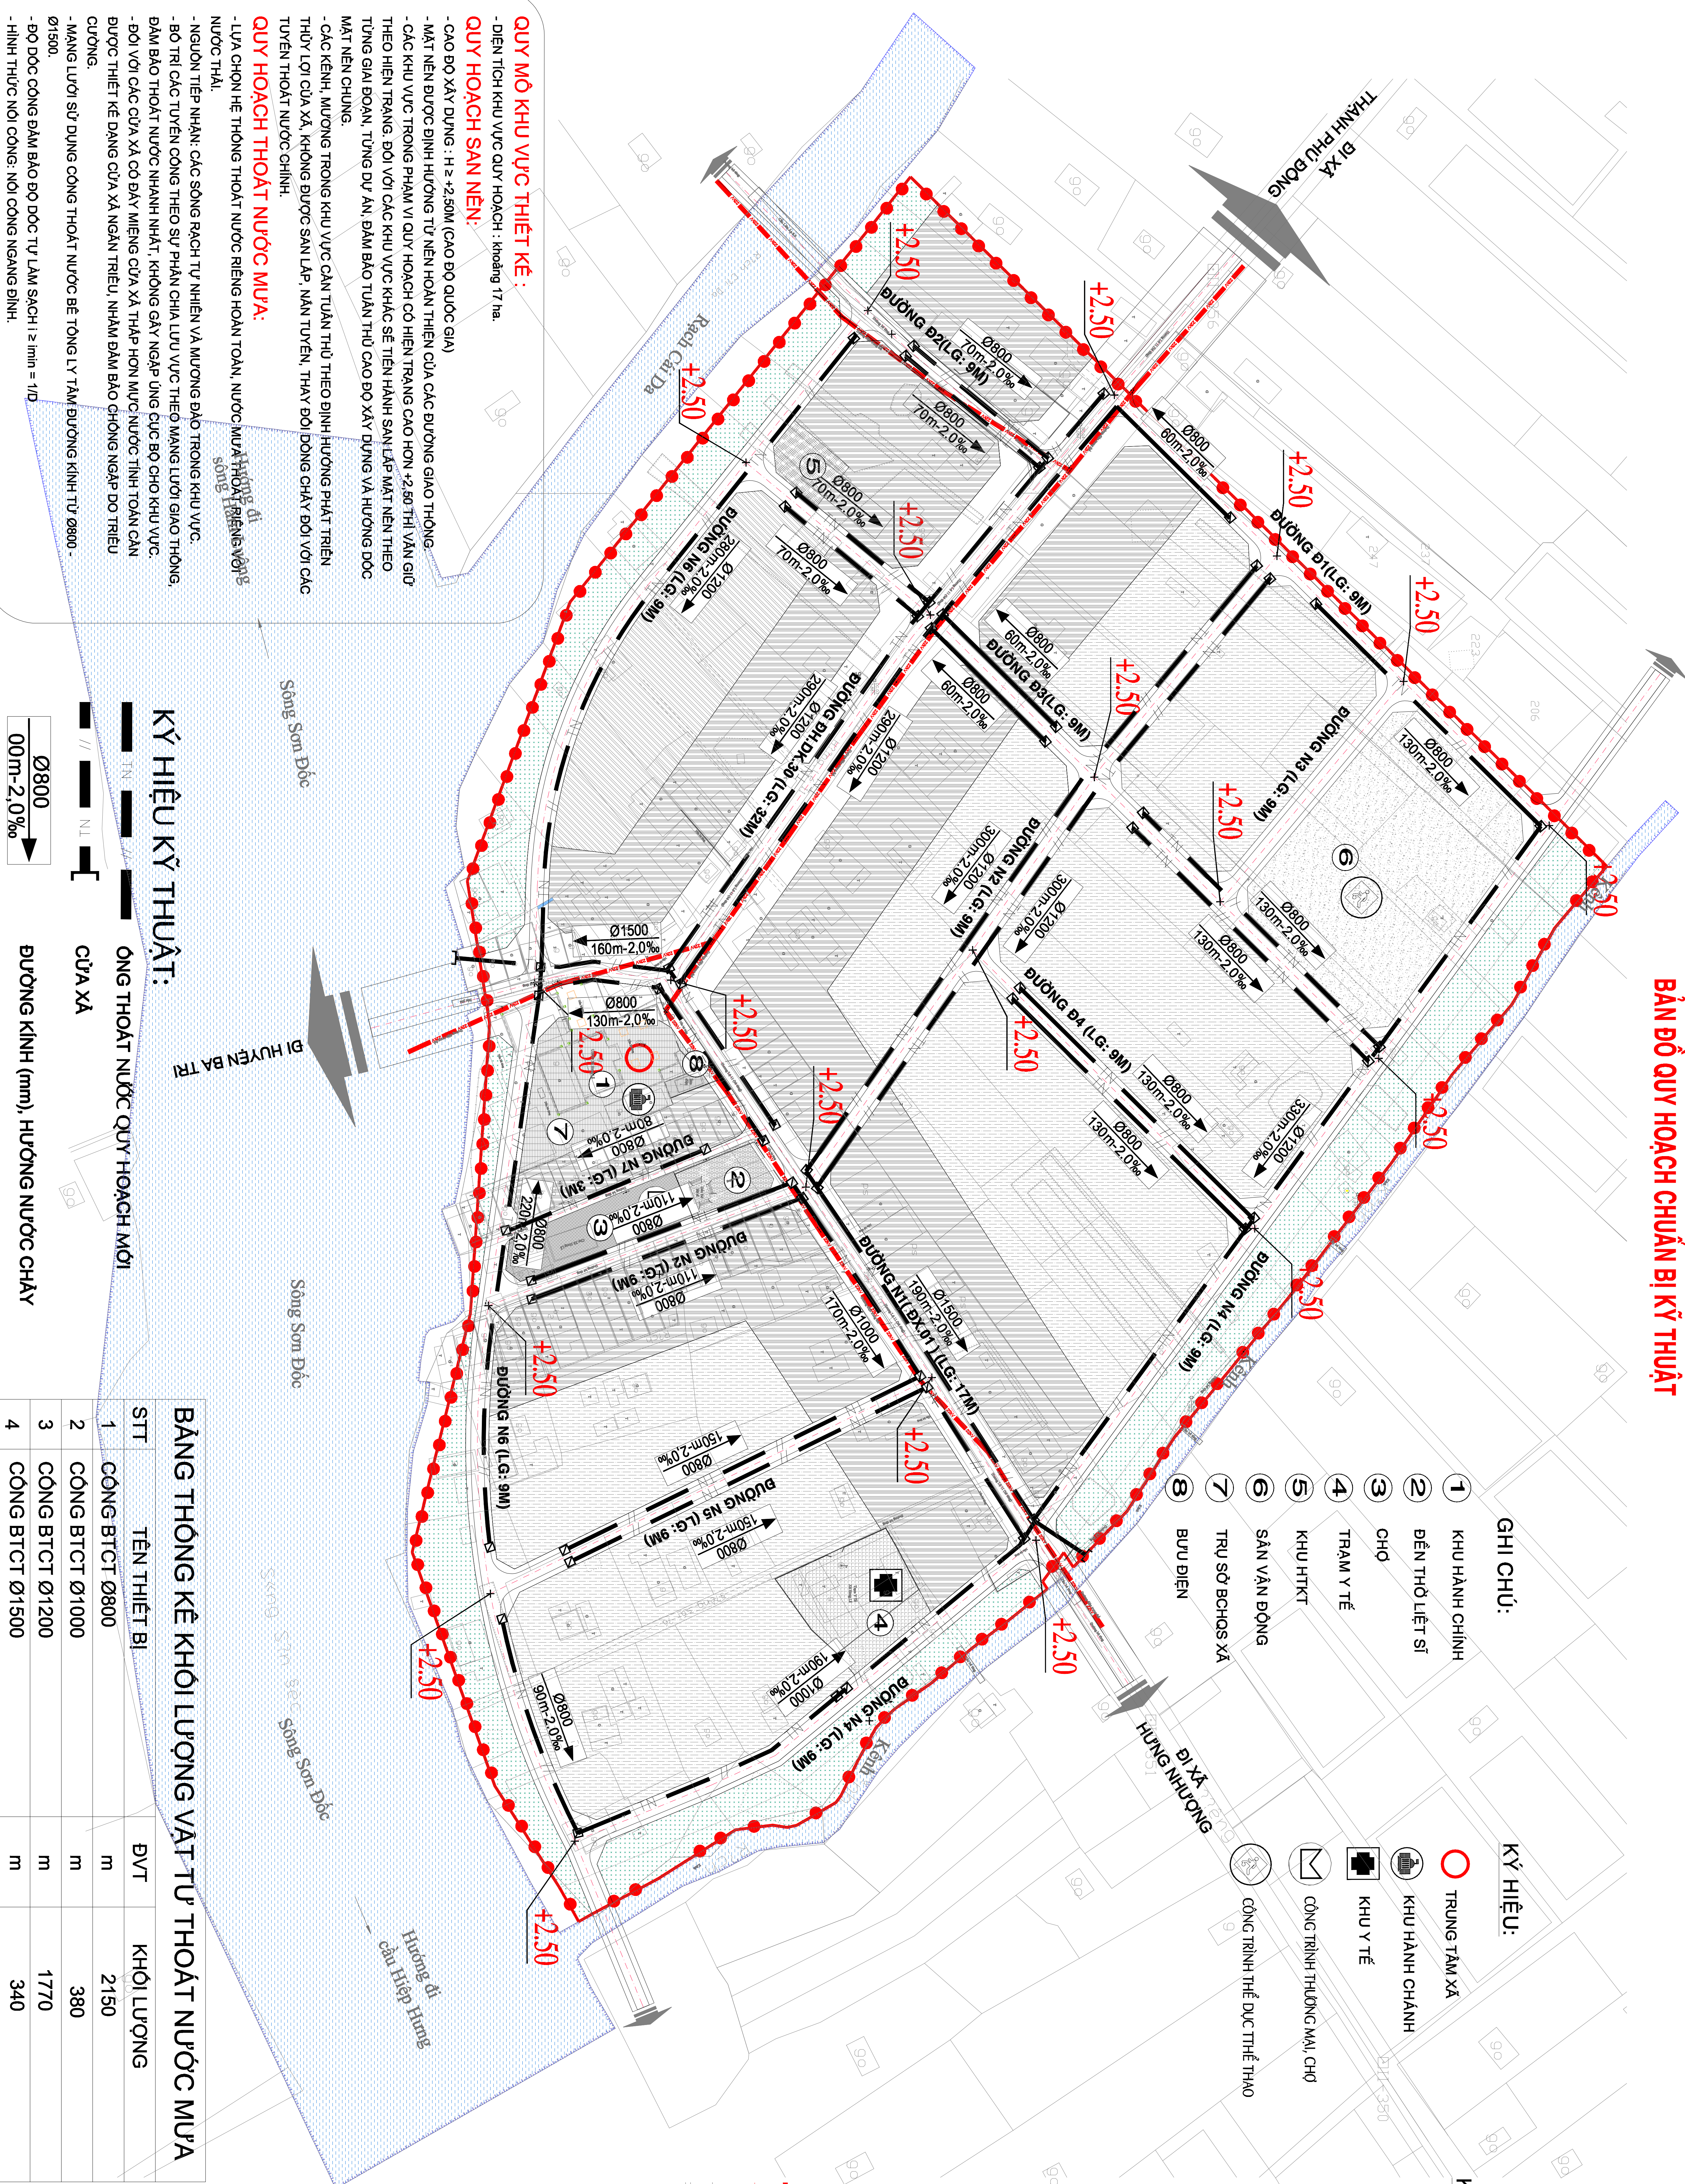

STT	TÊN THIẾT BỊ	ĐVT	KHỐI LƯỢNG
1	CÔNG BTCT Ø800	m	2150
2	CÔNG BTCT Ø1000	m	380
3	CÔNG BTCT Ø1200	m	1770
4	CÔNG BTCT Ø1500	m	340

[illegible]