# QUY HOẠCH CHI TIẾT XÂY DỰNG ĐIỂM DÂN CƯ TRUNG TÂM XÃ HƯNG LỄ, HUYỆN GIỒNG TRÔM
## GIAI ĐOẠN ĐẾN NĂM 2030

## BẢN ĐỒ TỔNG HỢP ĐƯỜNG DÂY ĐƯỜNG ỐNG

TL 1/2.000

0 25 50 75 100 125 m

### KÝ HIỆU KỸ THUẬT:

- ÔNG CẤP NƯỚC
- ĐƯỜNG DÂY 22KV ĐI NỔI
- TUYẾN 0,4KV VÀ CHIẾU SÁNG ĐI NỔI
- TUYẾN CỐNG THOÁT NƯỚC MƯA
- TUYẾN CỐNG THOÁT NƯỚC THẢI
- MẶT CẮT GIAO THÔNG




### KÝ HIỆU:

- TRUNG TÂM XÃ
- KHU HÀNH CHÁNH
- KHU Y TẾ
- CÔNG TRÌNH THƯƠNG MẠI, CHỢ
- CÔNG TRÌNH THỂ DỤC TTHỂ THAO

### GHI CHÚ:

1. KHU HÀNH CHÍNH
2. ĐỀN THỜ LIỆT SĨ
3. CHỢ
4. TRẠM Y TẾ
5. KHU HTKT
6. SÂN VẬN ĐỘNG
7. TRỤ SỞ BCHQS XÃ
8. BƯU ĐIỆN
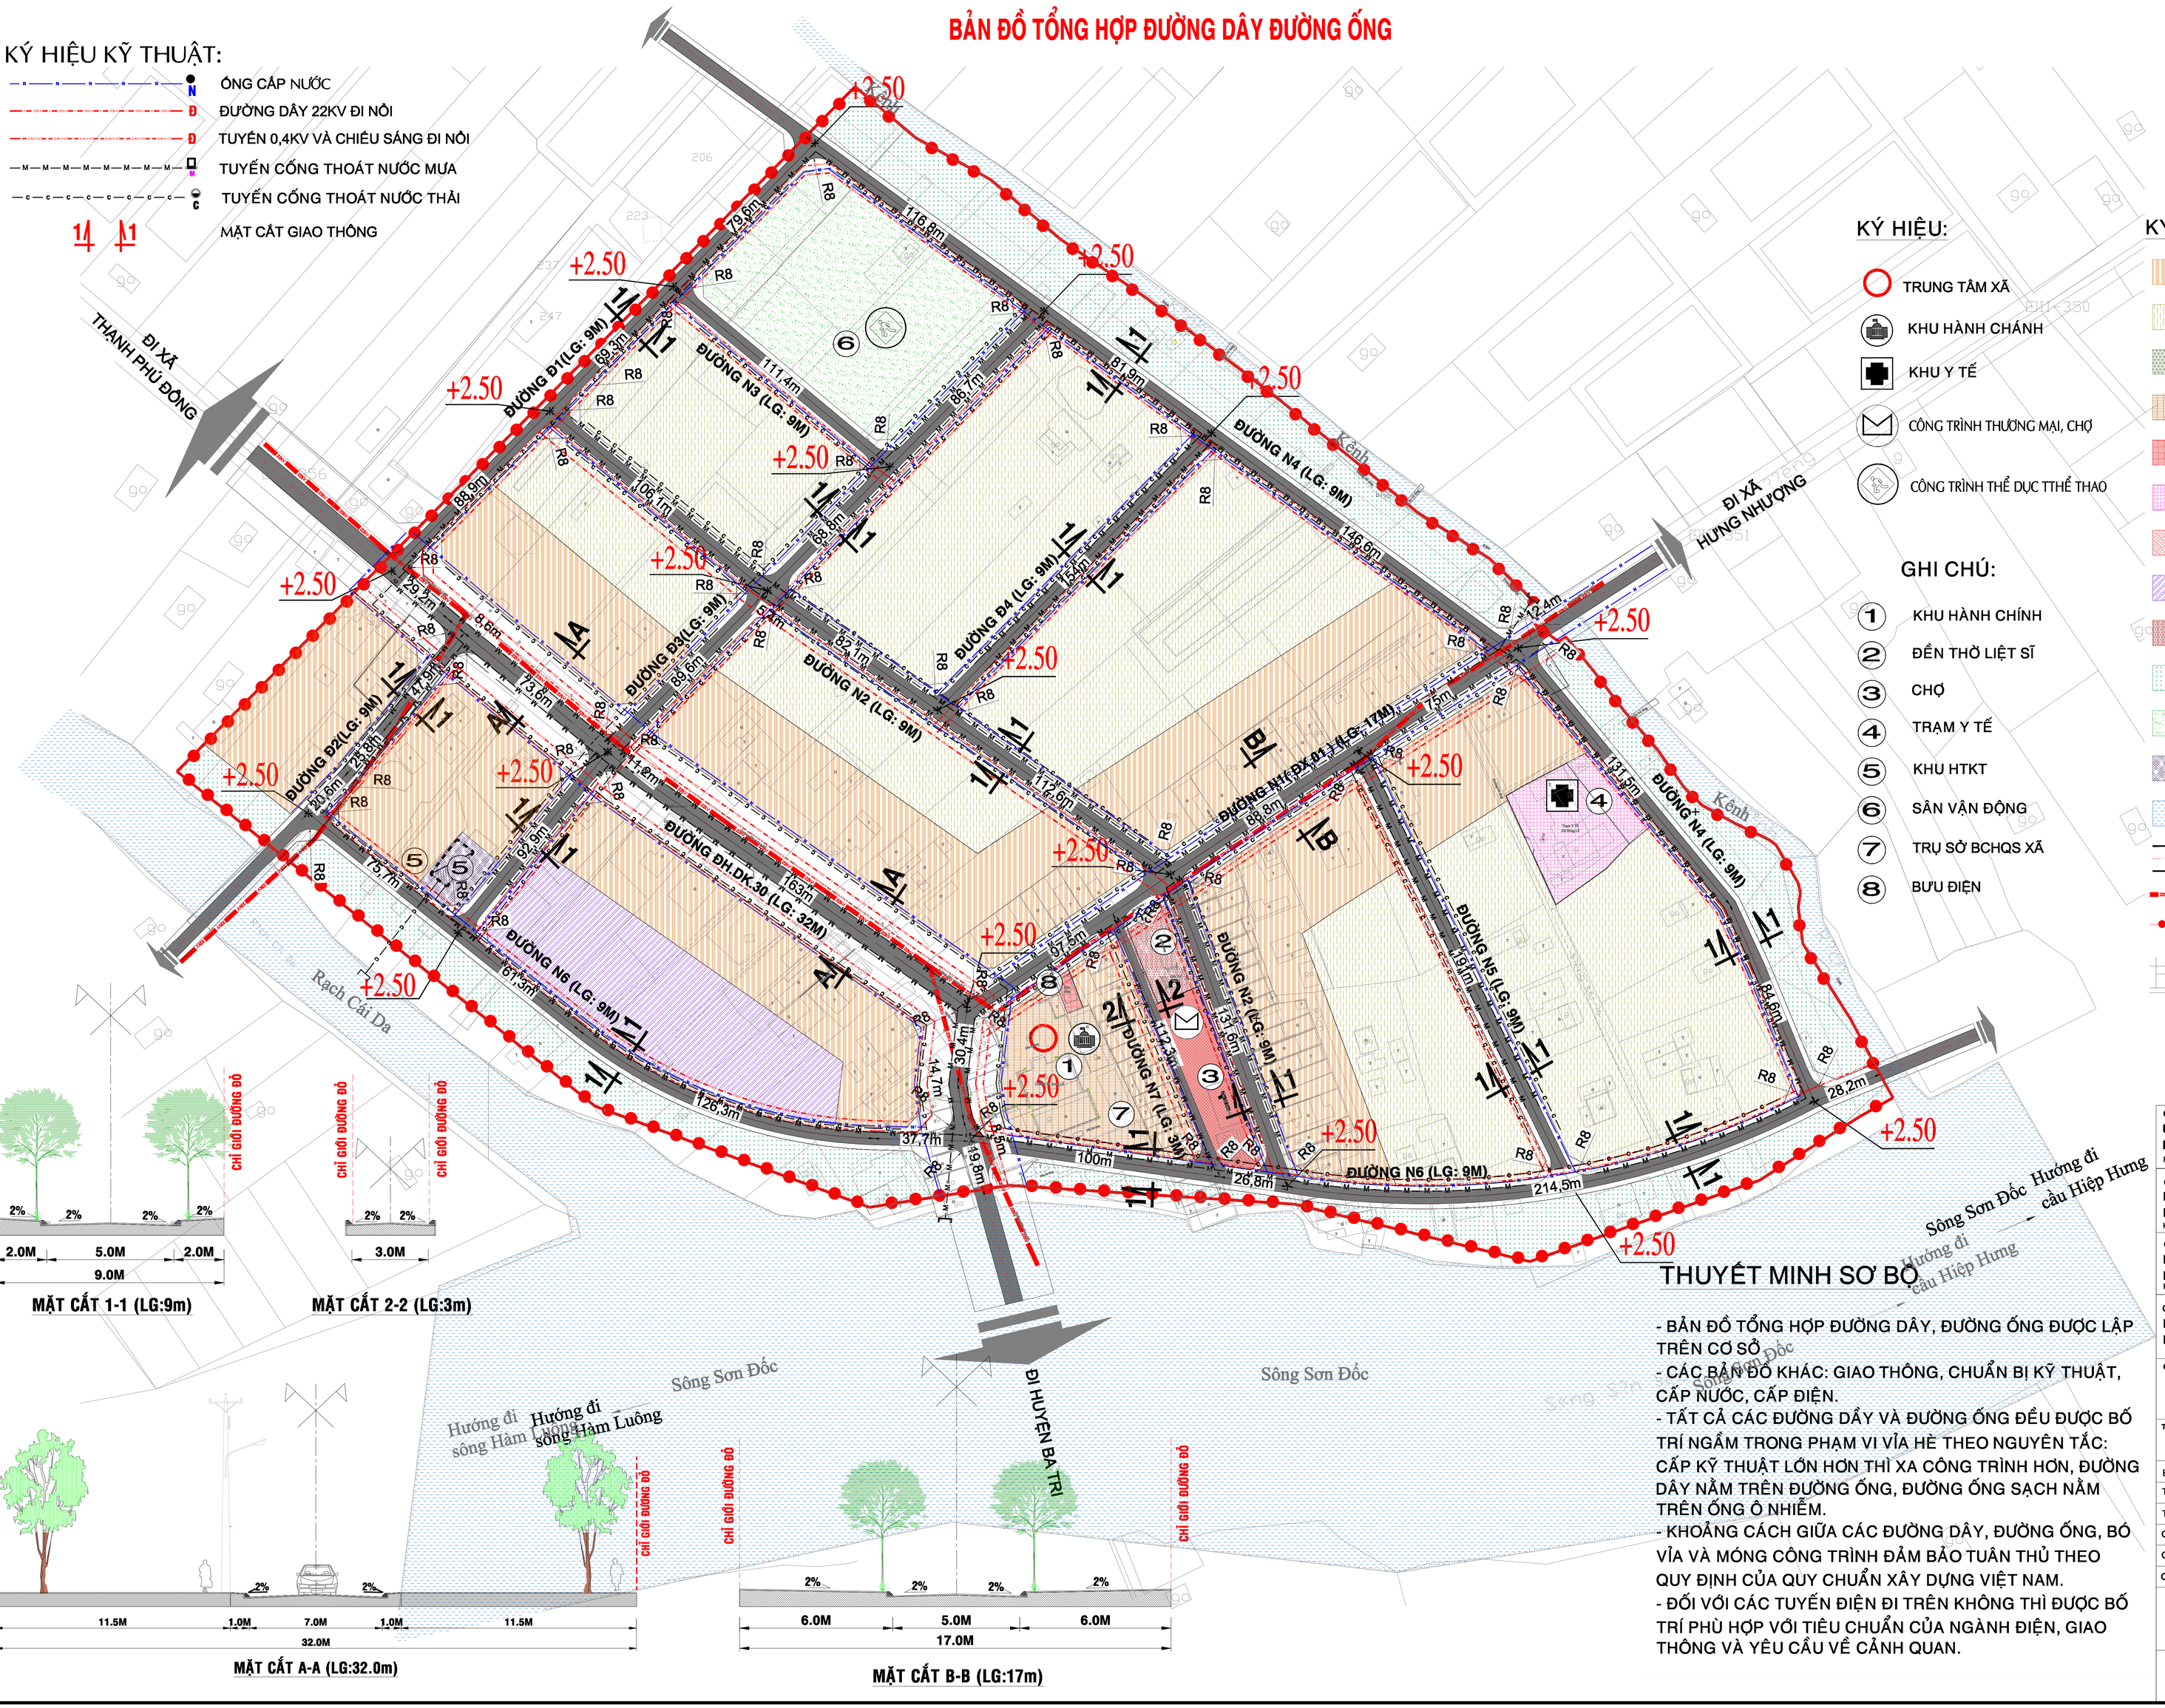
### KÝ HIỆU:

- ĐẤT Ở MẬT ĐỘ CAO
- ĐẤT Ở MẬT ĐỘ THẤP
- ĐẤT QUÂN SỰ
- ĐẤT TRỤ SỞ- CƠ QUAN
- ĐẤT CÔNG CỘNG
- ĐẤT Y TẾ
- ĐẤT THƯƠNG MẠI
- ĐẤT CN-TTCN
- ĐẤT TÍN NGƯỠNG
- ĐẤT CÔNG VIÊN- CÂY XANH
- ĐẤT TDTT
- ĐẤT HTKT
- SÔNG - RẠCH
- ĐẤT GIAO THÔNG
- ĐƯỜNG ĐIỆN TRUNG THẾ HT
- RANH QUI HOẠCH
- RANH THỬA




MẶT CẮT 1-1 (LG:9m)




MẶT CẮT 2-2 (LG:3m)

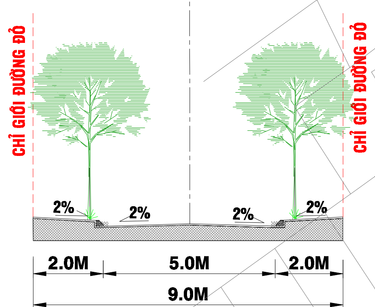


MẶT CẮT A-A (LG:32.0m)




MẶT CẮT B-B (LG:17m)

### THUYẾT MINH SƠ BỘ

- BẢN ĐỒ TỔNG HỢP ĐƯỜNG DÂY, ĐƯỜNG ỐNG ĐƯỢC LẬP TRÊN CƠ SỞ
- CÁC BẢN ĐỒ KHÁC: GIAO THÔNG, CHUẨN BỊ KỸ THUẬT, CẤP NƯỚC, CẤP ĐIỆN.
- TẤT CẢ CÁC ĐƯỜNG DÂY VÀ ĐƯỜNG ỐNG ĐỀU ĐƯỢC BỐ TRÍ NGẦM TRONG PHẠM VI VỈA HÈ THEO NGUYÊN TẮC: CẤP KỸ THUẬT LỚN HƠN THÌ XA CÔNG TRÌNH HƠN, ĐƯỜNG DÂY NẰM TRÊN ĐƯỜNG ỐNG, ĐƯỜNG ỐNG SẠCH NẰM TRÊN ỐNG Ô NHIỄM.
- KHOẢNG CÁCH GIỮA CÁC ĐƯỜNG DÂY, ĐƯỜNG ỐNG, BÓ VỈA VÀ MÓNG CÔNG TRÌNH ĐẢM BẢO TUÂN THỦ THEO QUY ĐỊNH CỦA QUY CHUẨN XÂY DỰNG VIỆT NAM.
- ĐỐI VỚI CÁC TUYẾN ĐIỆN ĐI TRÊN KHÔNG THÌ ĐƯỢC BỐ TRÍ PHÙ HỢP VỚI TIÊU CHUẨN CỦA NGÀNH ĐIỆN, GIAO THÔNG VÀ YÊU CẦU VỀ CẢNH QUAN.

CƠ QUAN PHÊ DUYỆT:
**ỦY BAN NHÂN DÂN**
**HUYỆN GIỒNG TRÔM**
KÈM THEO QUYẾT ĐỊNH SỐ: 13177/QĐ-UBND NGÀY 09 THÁNG 12 NĂM 2024

CƠ QUAN THẨM ĐỊNH:
**PHÒNG KINH TẾ VÀ HẠ TẦNG**
**HUYỆN GIỒNG TRÔM**
KÈM THEO CÔNG VĂN SỐ: 778 /KTHT NGÀY 18 THÁNG 10 NĂM 2024

CƠ QUAN TRÌNH DUYỆT:
**PHÒNG KINH TẾ VÀ HẠ TẦNG**
**HUYỆN GIỒNG TRÔM**
KÈM THEO TỜ TRÌNH SỐ: 1034/TT-KTHT NGÀY 09 THÁNG 12 NĂM 2024

CƠ QUAN TỔ CHỨC LẬP QUY HOẠCH:
**PHÒNG KINH TẾ VÀ HẠ TẦNG**
**HUYỆN GIỒNG TRÔM**

CÔNG TRÌNH: ĐỒ ÁN
ĐIỀU CHỈNH QUY HOẠCH CHI TIẾT XÂY DỰNG ĐIỂM DÂN CƯ NÔNG THÔN
**TRUNG TÂM XÃ HƯNG LỄ,**
HUYỆN GIỒNG TRÔM GIAI ĐOẠN ĐẾN NĂM 2030

TÊN BẢN VẼ:
**BẢN ĐỒ TỔNG HỢP ĐƯỜNG DÂY ĐƯỜNG ỐNG**

| | | | |
|---|---|---|---|
| BẢN VẼ | QH: 11 | TỈ LỆ: 1/500 | NGÀY: .../.../2024 |
| THỂ HIỆN THIẾT KẾ | KS. TRẦN PHÚ PHONG | | |
| CHỦ TRÌ | KS. PHÙNG QUỐC HƯNG | | |
| CHỦ NHIỆM Q.L. KỸ THUẬT | KTS. PHAN VĂN PHẤN | | |

P. GIÁM ĐỐC

ThS. KTS. PHAN LÂM HUY THẮNG


CÔNG TY T.N.H.H KIẾN TRÚC
1360 QUỐC LỘ 60, BÌNH PHÚ, T. PHỐ BẾN TRE, TỈNH BẾN TRE
Email: phan_alpha@yahoo.com - ĐT: 075.8134882 - Fax: 075.8225159